


System RAU R4
begrünbare Lärmschutzwand, Höhe 300 cm
Schnitt 1:20

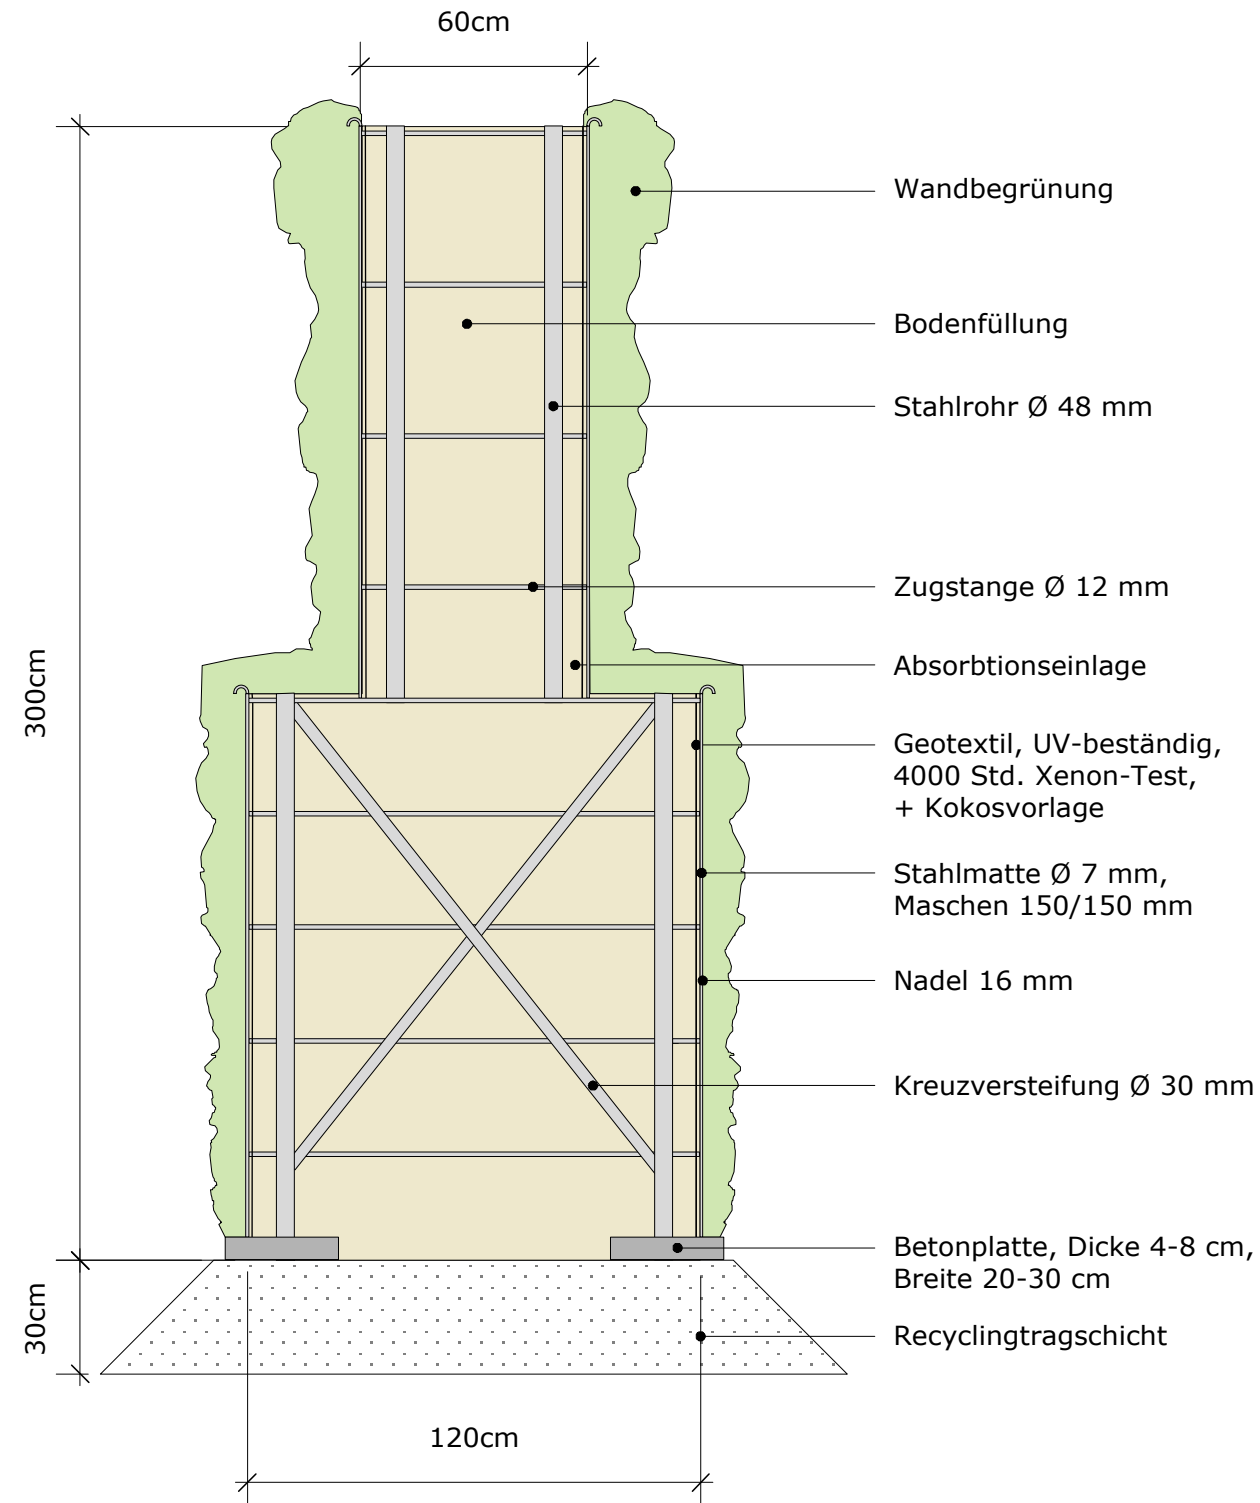

Index	Art der Ergänzung	Datum	Name



RAU Geosystem GmbH
Waldenserstraße 2-4 - 10551 Berlin - Tel. : 030/397 488 64

Projekt :		Proj. Nr. :	
		Blatt : 1	
Planart : Lärmschutzwand		Maßstab : 1:20	
Planungsstufe: Ausführungsplanung			
Vorgang :		Bearb.:	Gez.:
		Dat. Name	Dat. Name
Detailplan begrünbare Lärmschutzwand		14.02. RG	14.02. RG
		Gepr.:	
		Dat. Name	
		14.02.	
Berlin, im Februar 2012			