


System RAU R3
 begrünbare Lärmschutzwand, Höhe 100 - 1000 cm
 Schnitt 1:20

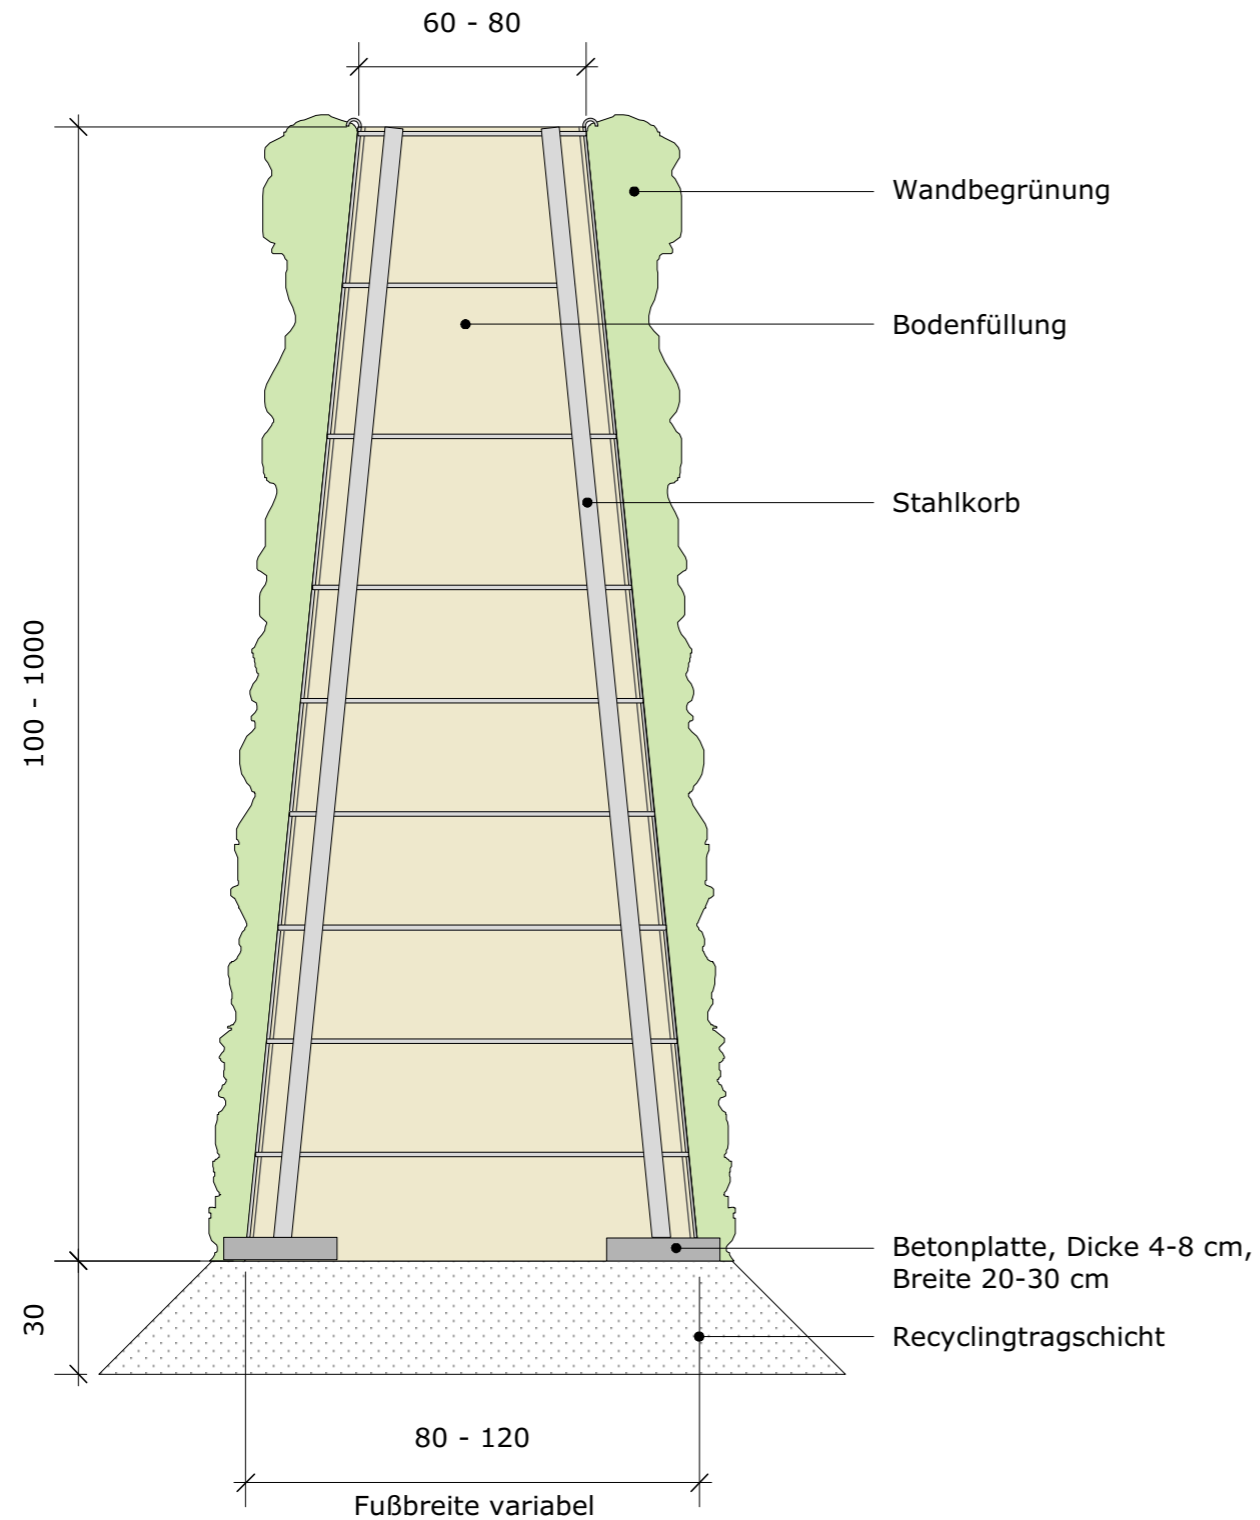

01	Informationsreduktion	15.03.17	JMG
Index	Art der Ergänzung	Datum	Name



RAU Geosystem GmbH
 Waldenserstraße 2-4 - 10551 Berlin - Tel. : 030/397 488 64

--

--

--

Projekt :		Proj. Nr. :				
		Blatt : 1				
Planart : Lärmschutzwand		Maßstab : 1:20				
Planungsstufe: Ausführungsplanung						
Vorgang :		Bearb.:	Gez.:	Gepr.:		
		Dat. Name	Dat. Name	Dat. Name	Berlin, im Dezember 2010	
Detailplan begrünbare Lärmschutzwand		02.12. RA	02.12. RA	02.12.		