


System RAU "Alpin",
Natursteinkorb mit monolithischem Sandkern, Höhe 300 cm
Schnitt 1:20

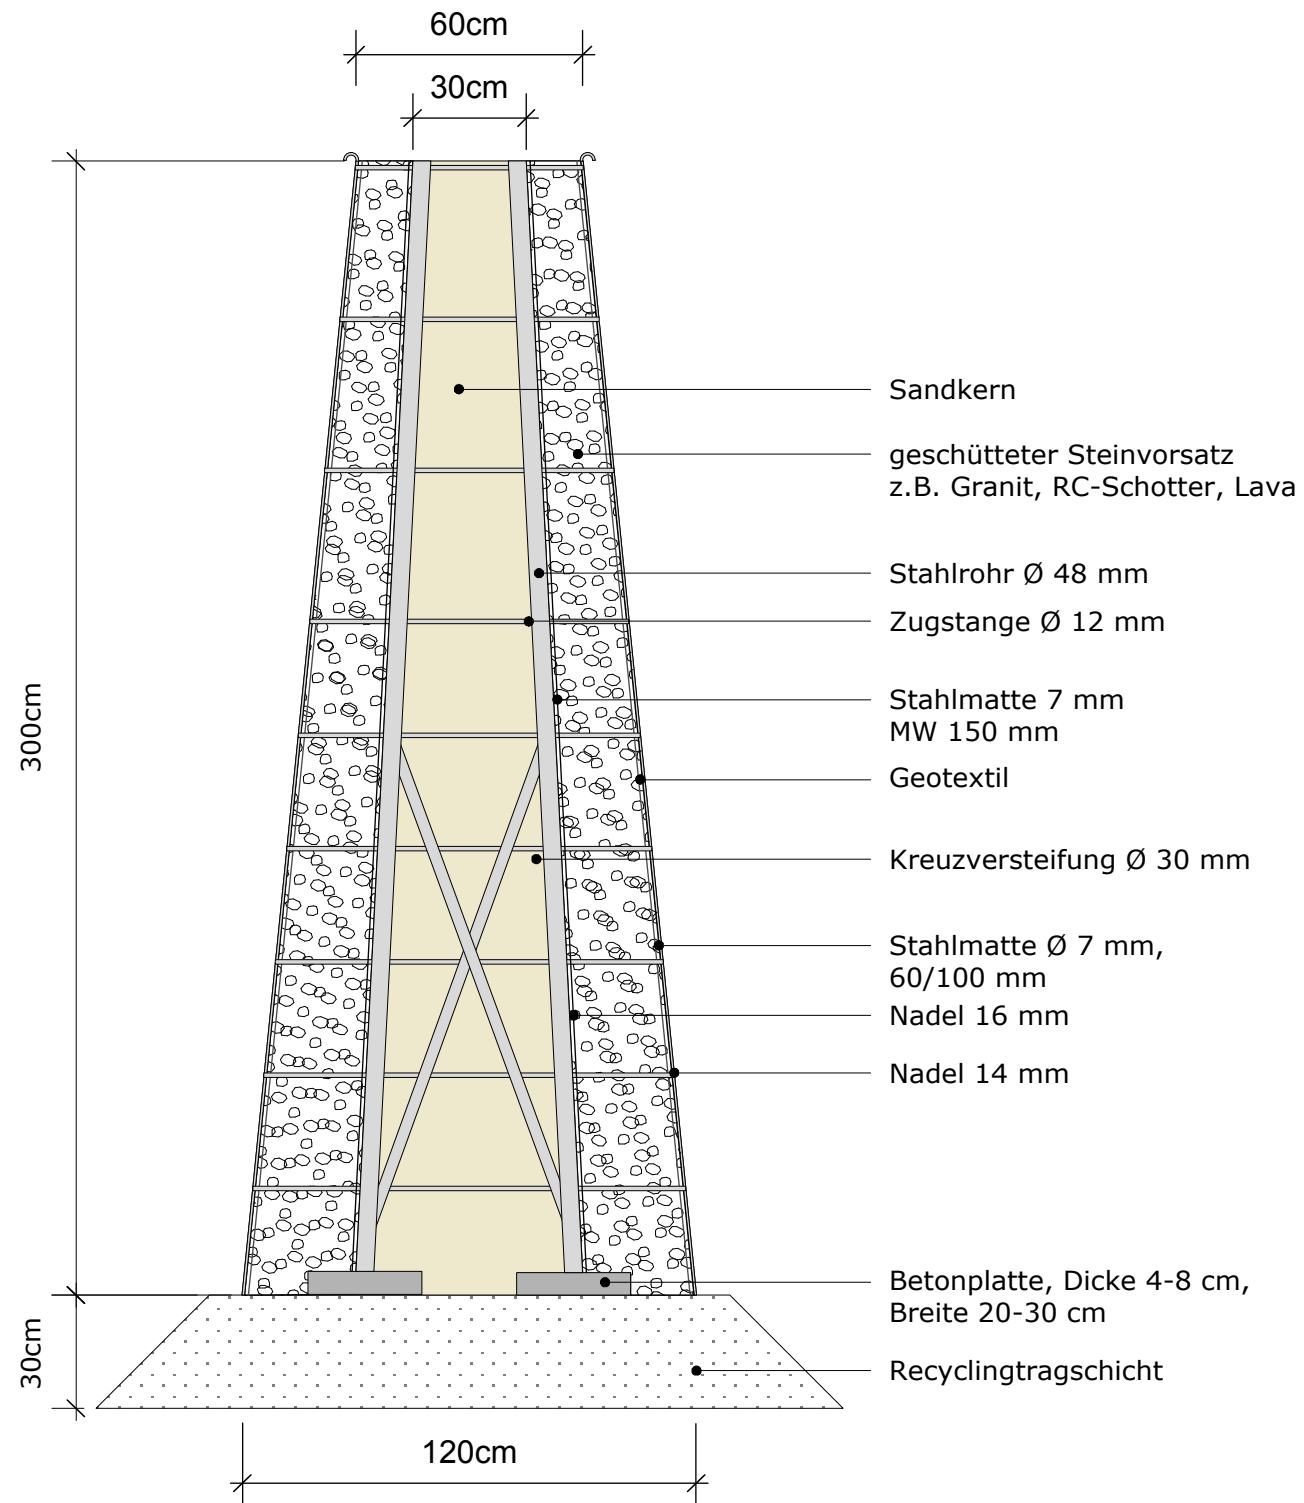

Index	Art der Ergänzung	Datum	Name



RAU Geosystem GmbH
Waldenserstraße 2-4 - 10551 Berlin - Tel. : 030/397 488 64

Projekt :		Proj. Nr. :																																						
Planart : Lärmschutzwand		Blatt : 1																																						
Planungsstufe: Ausführungsplanung		Maßstab : 1:20																																						
Vorgang :		<table border="1" style="font-size: 8px;"> <tr> <th colspan="2">Bearb.:</th> <th colspan="2">Gez.:</th> <th colspan="2">Gepr.:</th> </tr> <tr> <th>Dat.</th> <th>Name</th> <th>Dat.</th> <th>Name</th> <th>Dat.</th> <th>Name</th> </tr> <tr> <td>16.02.</td> <td>YT</td> <td>16.02.</td> <td>YT</td> <td>16.02.</td> <td></td> </tr> <tr><td> </td><td> </td><td> </td><td> </td><td> </td><td> </td></tr> <tr><td> </td><td> </td><td> </td><td> </td><td> </td><td> </td></tr> <tr><td> </td><td> </td><td> </td><td> </td><td> </td><td> </td></tr> </table>	Bearb.:		Gez.:		Gepr.:		Dat.	Name	Dat.	Name	Dat.	Name	16.02.	YT	16.02.	YT	16.02.																				Berlin, im Februar 2012	
Bearb.:		Gez.:		Gepr.:																																				
Dat.	Name	Dat.	Name	Dat.	Name																																			
16.02.	YT	16.02.	YT	16.02.																																				