Systemschnitt RAU R1 Extensiv

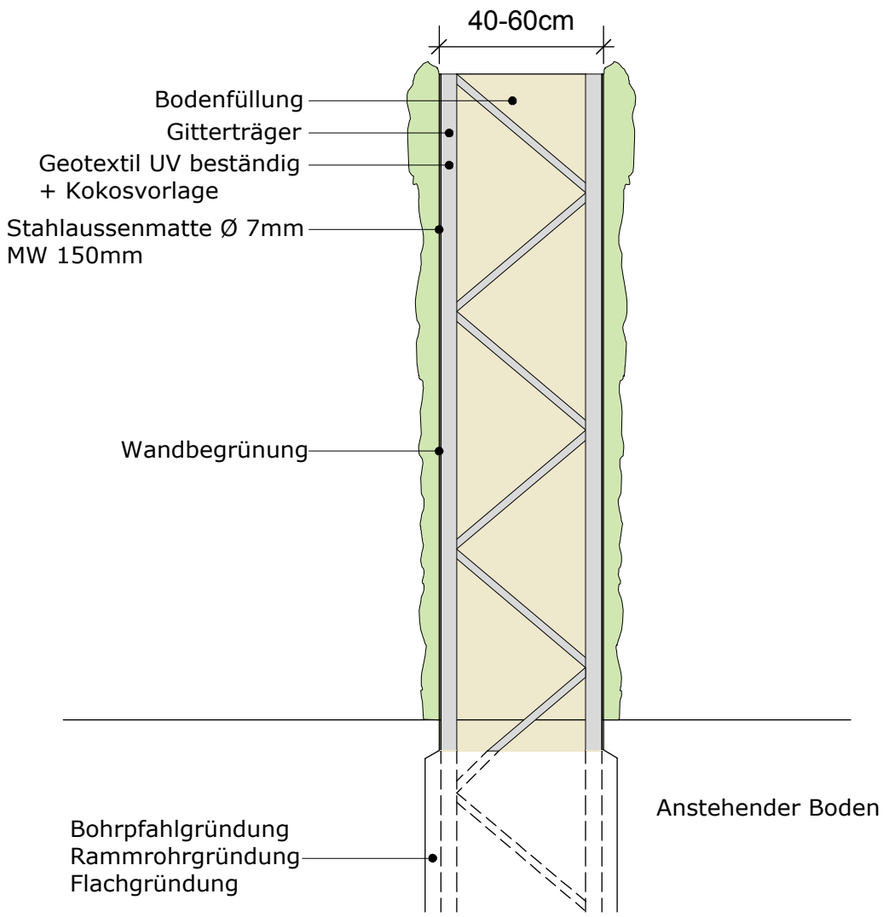

Index	Art der Ergänzung	Datum	Name

RAU Geosystem GmbH
Waldenserstraße 2-4 - 10551 Berlin - Tel. : 030/397 488 64

Projekt :

Proj. Nr. :

Blatt : 1

Planart : Lärmschutzwand

Maßstab : 1:20

Planungsstufe: Ausführungssplanung

Vorgang :	Bearb.: Dat.	Bearb.: Name	Gez.: Dat.	Gez.: Name	Gepr.: Dat.	Gepr.: Name
Detailplan begrünbare Lärmschutzwand	16.02.	YT	16.02.	YT	16.02.	

Berlin, im Februar 2012