System RAU R4

begrünbare Lärmschutzwand, Höhe 300 cm

Schnitt 1:20

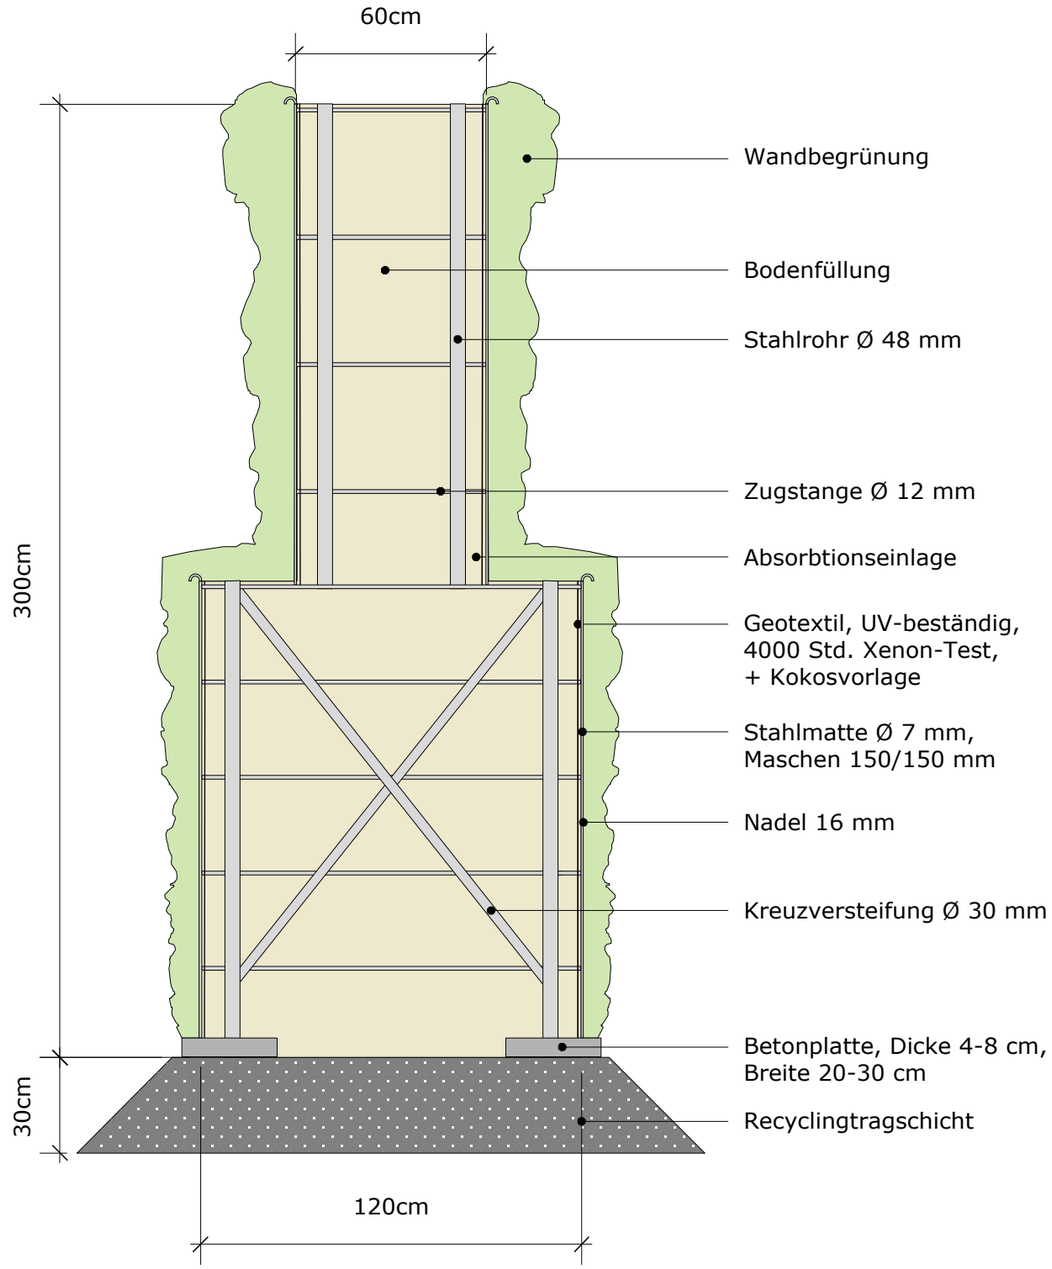

Index	Art der Ergänzung	Datum	Name

RAU Geosystem GmbH

Krefelder Straße 3-5 - 10555 Berlin - Tel. : 030/397 488 64

Projekt :

Proj. Nr. :

Blatt : 1

Planart : Lärmschutzwand

Maßstab : 1:20

Planungsstufe: Ausführungssplanung

Vorgang :	Bearb.:		Gez.:		Gepr.:	
	Dat.	Name	Dat.	Name	Dat.	Name
Detailplan begrünbare Lärmschutzwand	14.02.	RG	14.02.	RG	14.02.	

Berlin, im Februar 2012